

PARC INDUSTRIEL


TERRAIN No. 10

Lot 5 038 429 CQ - 1020, Boulevard Industriel

10 5 0 10 Mètres



ÉCHELLE 1:750

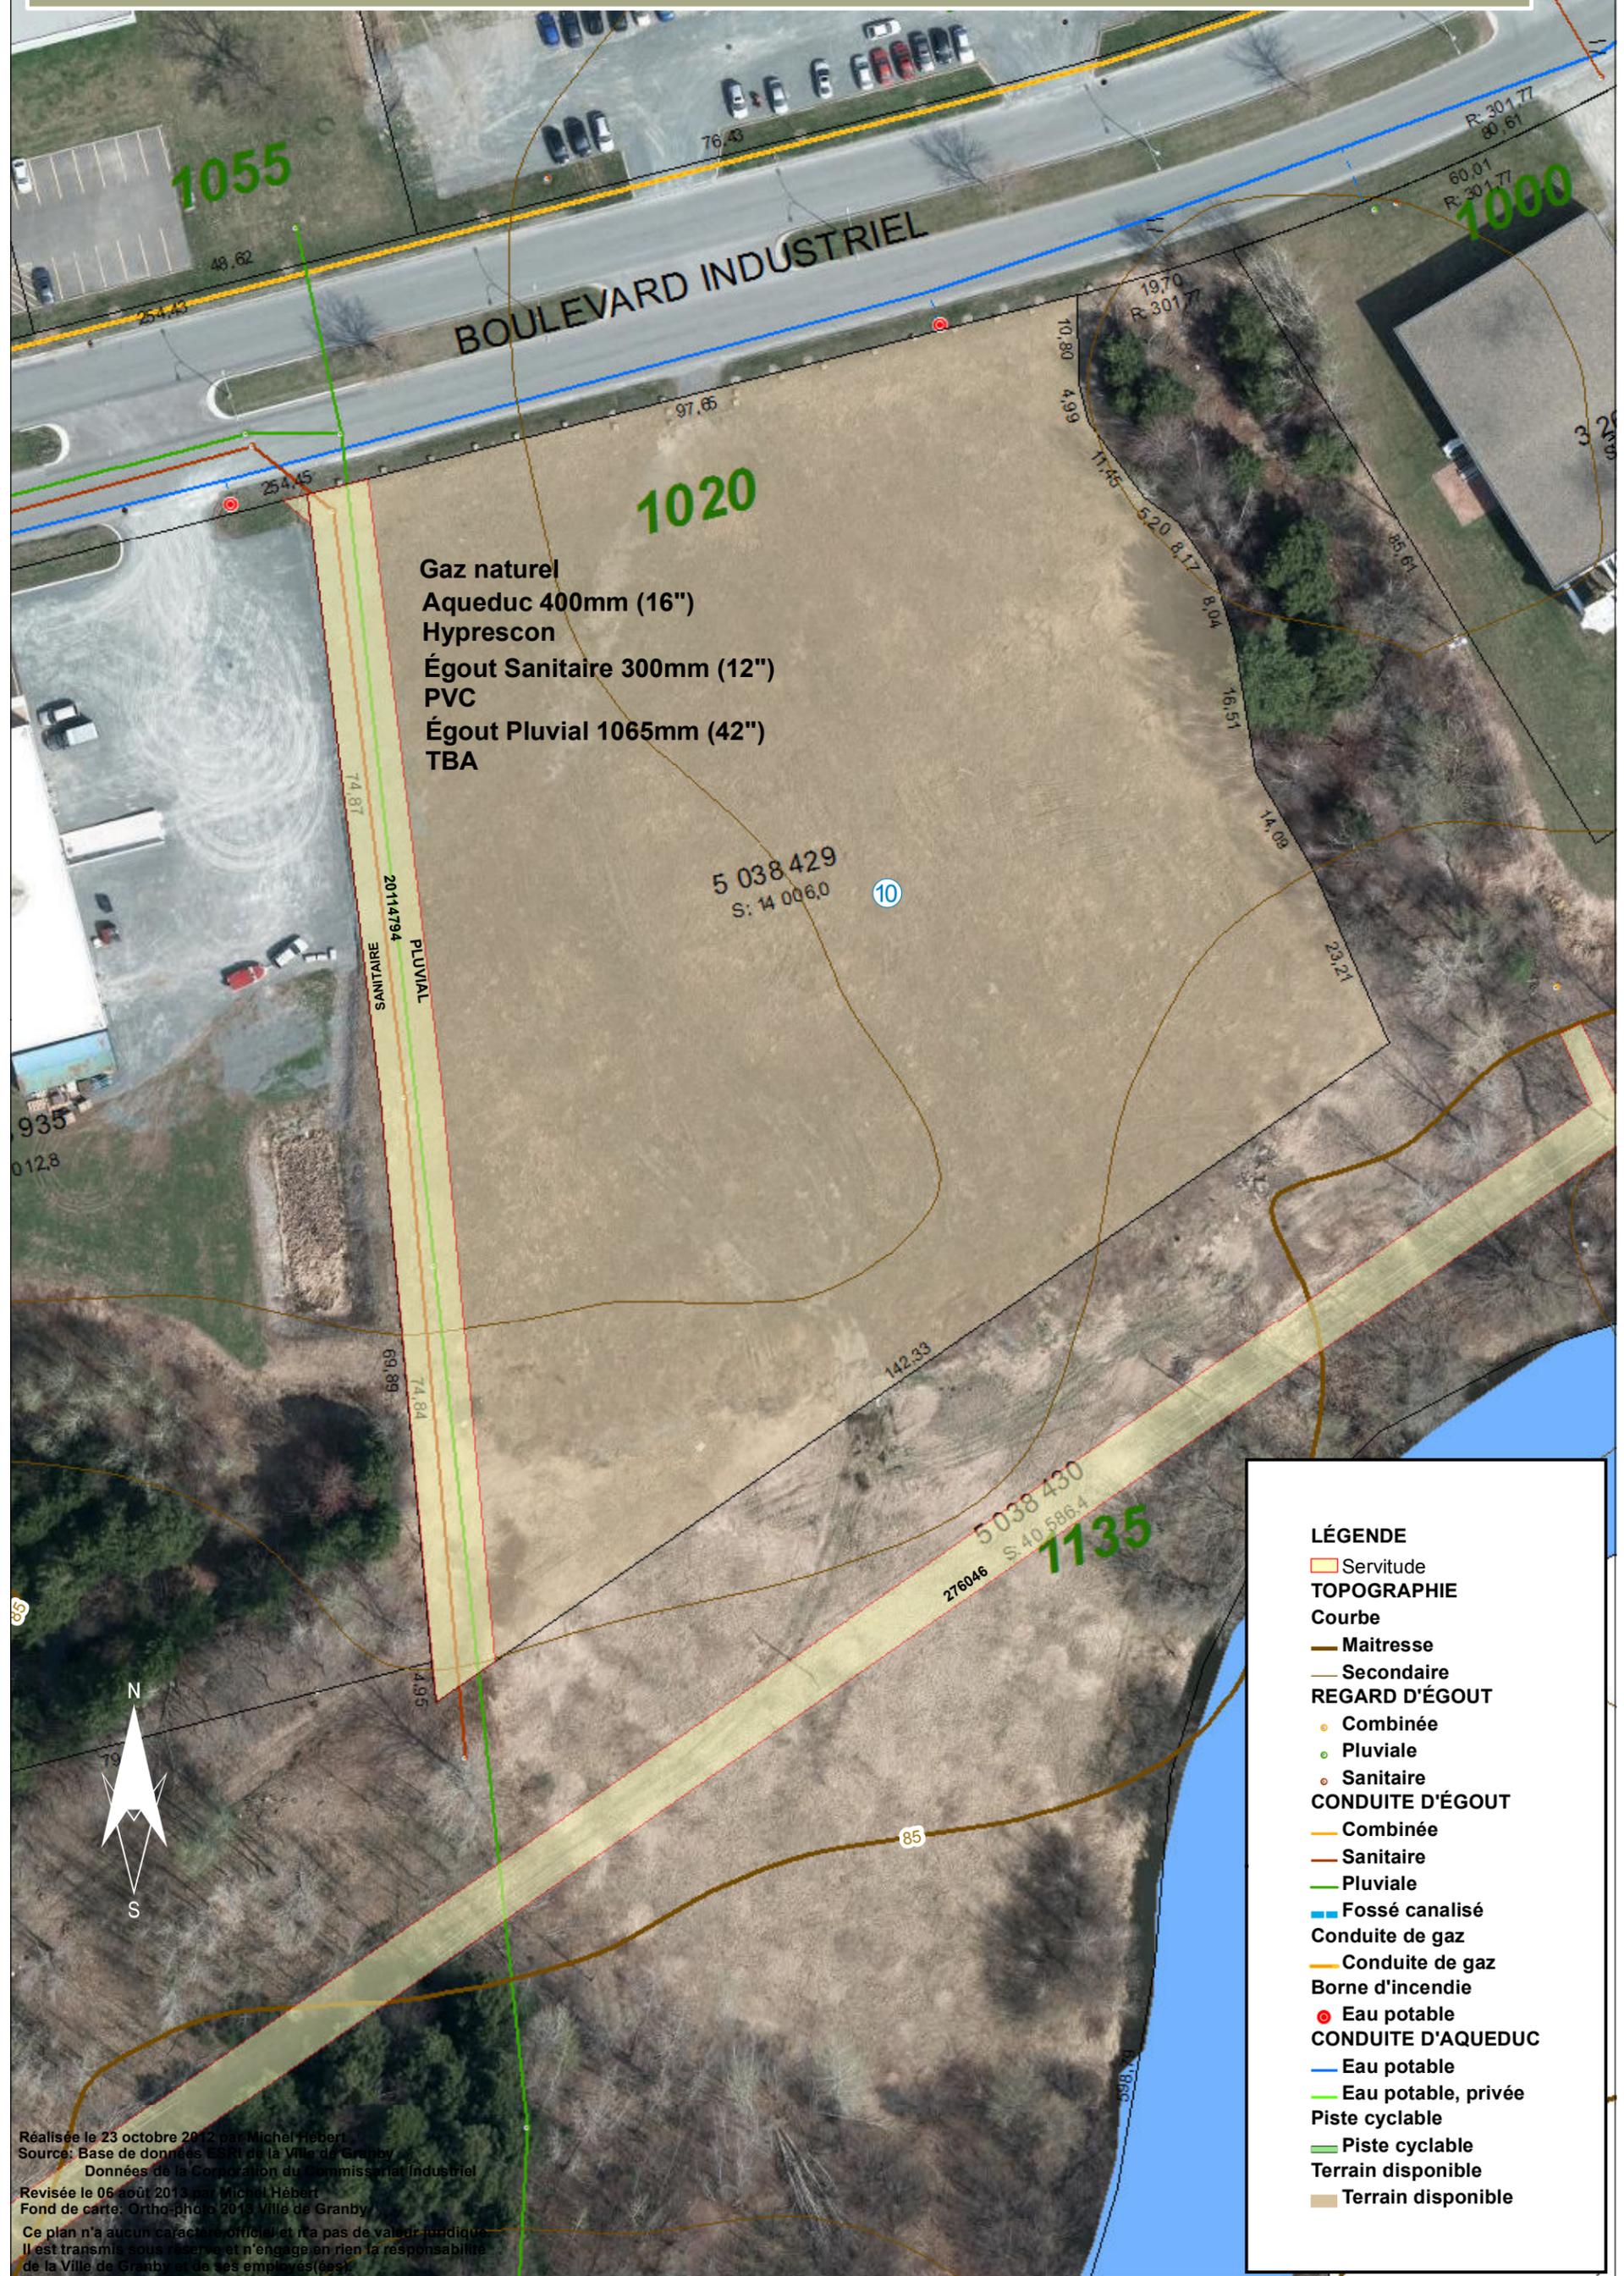

Gaz naturel
Aqueduc 400mm (16")
Hyprescon
Égout Sanitaire 300mm (12")
PVC
Égout Pluvial 1065mm (42")
TBA

5 038 429
S: 14 008,0

5 038 430
S: 40 586,4

LÉGENDE

- Servitude
- TOPOGRAPHIE**
- Courbe
- Maitresse
- Secondaire
- REGARD D'ÉGOUT**
- Combinée
- Pluviale
- Sanitaire
- CONDUITE D'ÉGOUT**
- Combinée
- Sanitaire
- Pluviale
- Fossé canalisé
- Conduite de gaz
- Conduite de gaz
- Borne d'incendie
- Eau potable
- CONDUITE D'AQUEDUC**
- Eau potable
- Eau potable, privée
- Piste cyclable
- Piste cyclable
- Terrain disponible
- Terrain disponible

Réalisée le 23 octobre 2012 par Michel Hébert
Source: Base de données ESRI de la Ville de Granby
Données de la Corporation du Commissariat Industriel
Révisée le 06 août 2013 par Michel Hébert
Fond de carte: Ortho-photo 2013, Ville de Granby
Ce plan n'a aucun caractère officiel et n'a pas de valeur juridique.
Il est transmis sous réserve et n'engage en rien la responsabilité
de la Ville de Granby et de ses employés(ees).