


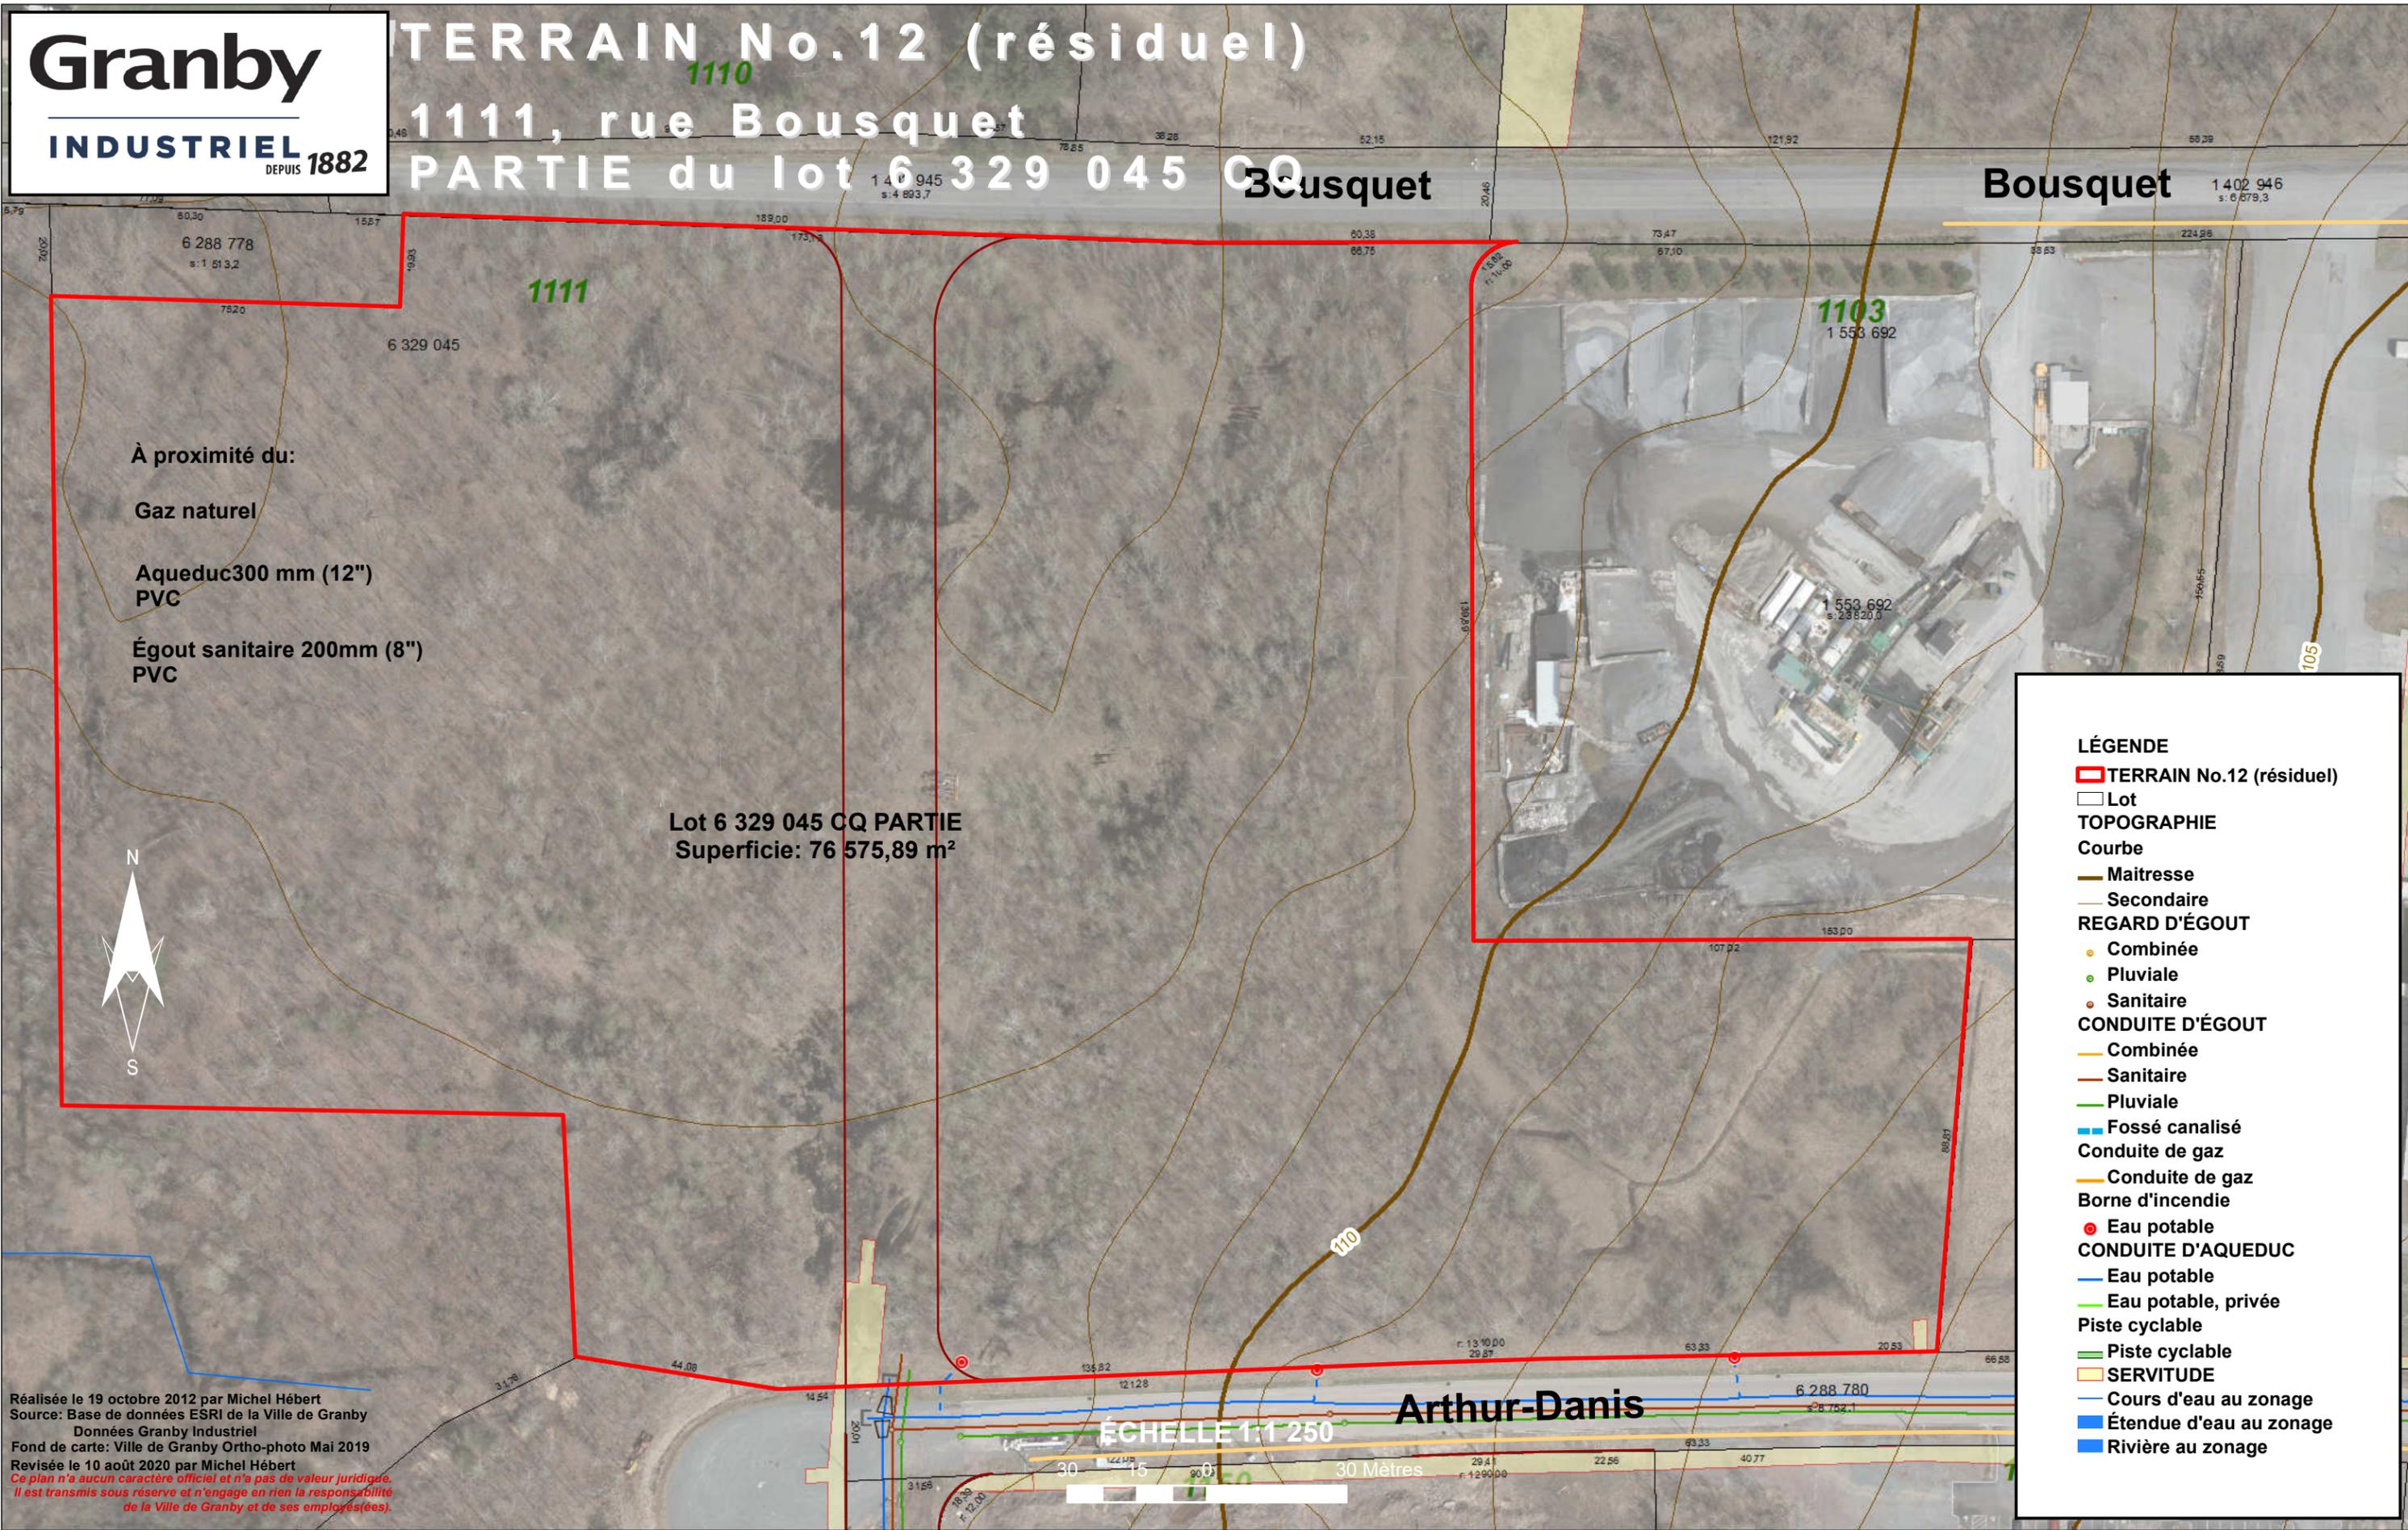

TERRAIN No.12 (résiduel)

1111, rue Bousquet PARTIE du lot 6 329 045 CQ



À proximité du:
Gaz naturel
Aqueduc 300 mm (12") PVC
Égout sanitaire 200mm (8") PVC

Lot 6 329 045 CQ PARTIE
Superficie: 76 575,89 m²

ÉCHELLE 1:1 250

Arthur-Danis

LÉGENDE

- TERRAIN No.12 (résiduel)
- Lot
- TOPOGRAPHIE**
- Courbe**
- Maitresse
- Secondaire
- REGARD D'ÉGOUT**
- Combinée
- Pluviale
- Sanitaire
- CONDUITE D'ÉGOUT**
- Combinée
- Sanitaire
- Pluviale
- Fossé canalisé
- Conduite de gaz**
- Conduite de gaz
- Borne d'incendie**
- Eau potable
- CONDUITE D'AQUEDUC**
- Eau potable
- Eau potable, privée
- Piste cyclable**
- Piste cyclable
- SERVITUDE
- Cours d'eau au zonage
- Étendue d'eau au zonage
- Rivière au zonage

Réalisée le 19 octobre 2012 par Michel Hébert
Source: Base de données ESRI de la Ville de Granby
Données Granby Industriel
Fond de carte: Ville de Granby Ortho-photo Mai 2019
Revisée le 10 août 2020 par Michel Hébert
Ce plan n'a aucun caractère officiel et n'a pas de valeur juridique. Il est transmis sous réserve et n'engage en rien la responsabilité de la Ville de Granby et de ses employés(ées).