



ÉGOUT & AQUEDUC

du Luxembourg

105

72,96
 72,96
615

6 266 133
 s: 8 826,5

121,23
 121,23


72,55
 72,55

101,02

121,39
 121,39

Gaz naturel
 Aqueduc 250 mm (10")
 Fonte ductile
 Égout sanitaire 300mm (12")
 PVC

ÉCHELLE 1:500

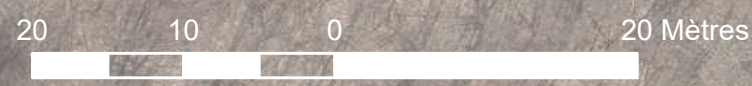

LÉGENDE

- Segment de rue
- TERRAIN No.2
- TOPOGRAPHIE
- Courbe
 - Maitresse
 - Secondaire
- Lot
- REGARD D'ÉGOUT
 - Combinée
 - Pluviale
 - Sanitaire
- CONDUITE D'ÉGOUT
 - Combinée
 - Sanitaire
 - Pluviale
- Fossé canalisé
- Conduite de gaz
 - Conduite de gaz
 - Conduite de gaz
- Borne d'incendie
 - Eau potable
- CONDUITE D'AQUEDUC
 - Eau potable
 - Eau potable, privée
- Piste cyclable
 - Piste cyclable
- SERVITUDE
 - SERVITUDE

Réalisée le 19 octobre 2012
 Source: Base de données ESRI de la Ville de Granby
 Données de la Corporation du Commissariat Industriel
 Révisée le 06 août 2020
 Fond de carte: Ortho-photo Ville de Granby mai 2019

*Ce plan n'a aucun caractère officiel et n'a pas de valeur juridique.
 Il est transmis sous réserve et n'engage en rien la responsabilité
 de la Ville de Granby et de ses employés(ées).*