


PARC INDUSTRIEL
TERRAIN No.6

Lot 1 560 524 CQ - 1111, rue Bousquet



ÉCHELLE 1:4 500

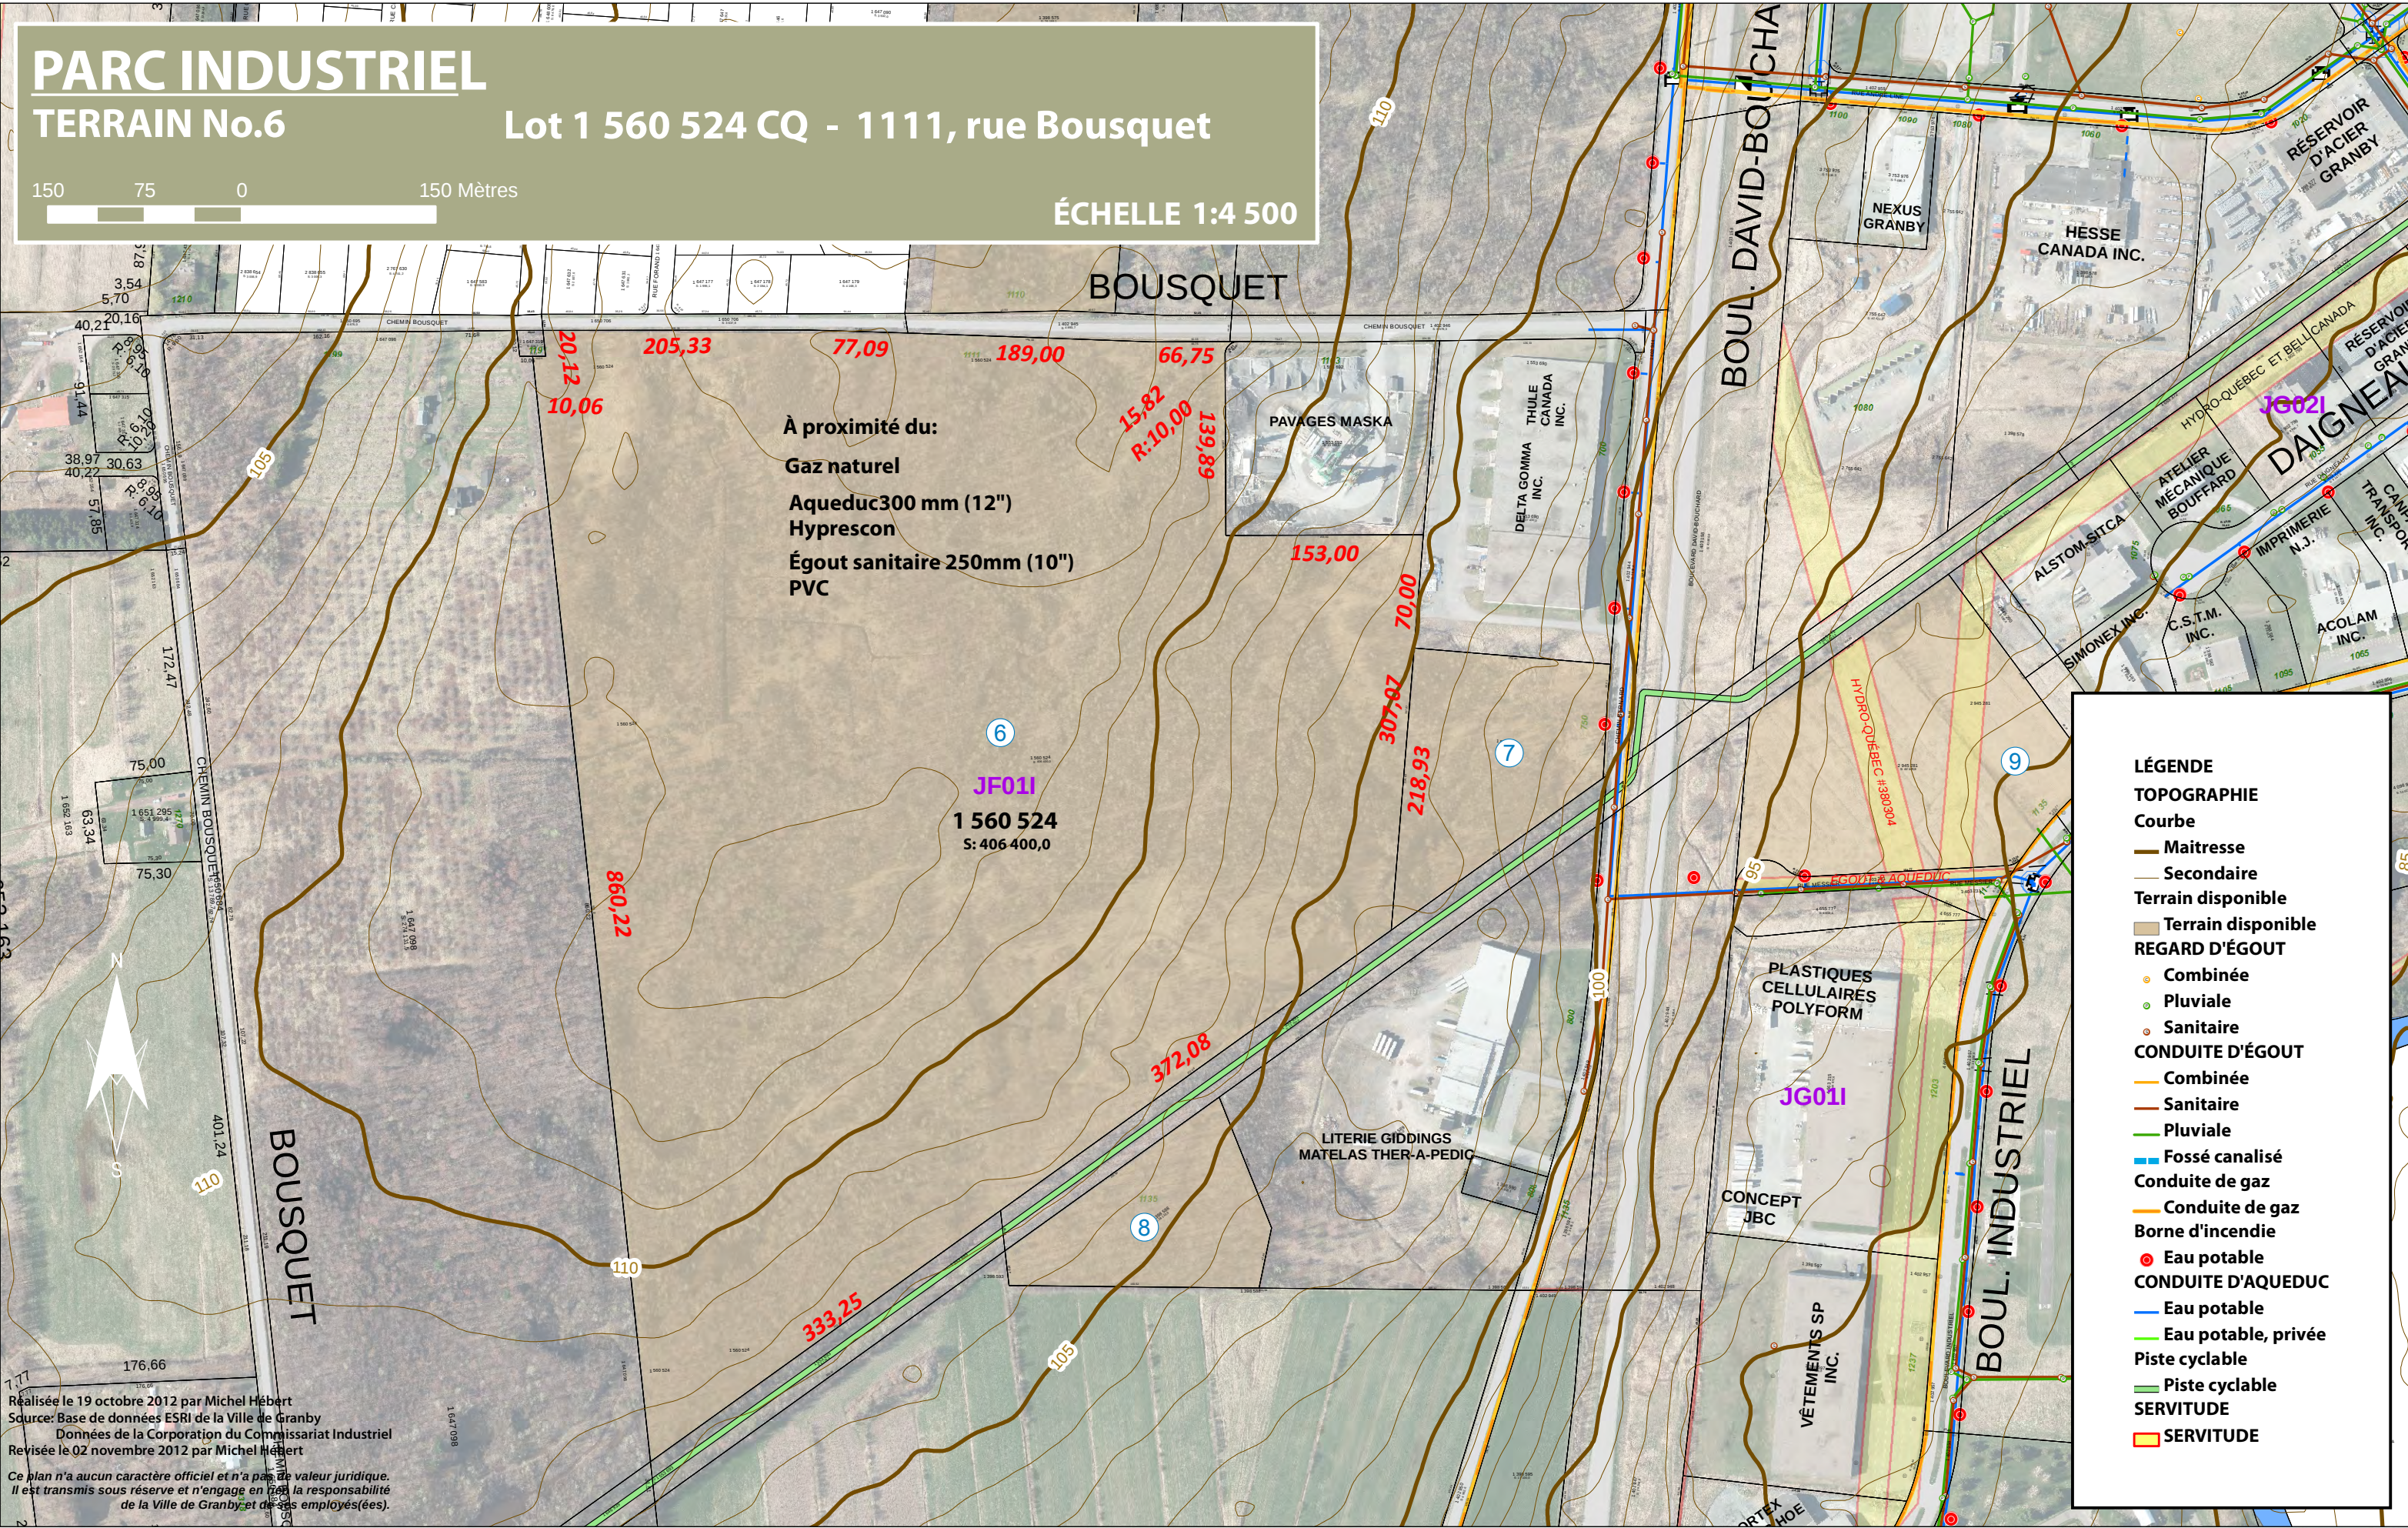

À proximité du:
Gaz naturel
Aqueduc 300 mm (12")
Hyprescon
Égout sanitaire 250mm (10")
PVC

⑥
JF011
1 560 524
S: 406 400,0

LÉGENDE

TOPOGRAPHIE

Courbe

- Maitresse
- Secondaire

Terrain disponible

- Terrain disponible

REGARD D'ÉGOUT

- Combinée
- Pluviale
- Sanitaire

CONDUITE D'ÉGOUT

- Combinée
- Sanitaire
- Pluviale

Fossé canalisé

Conduite de gaz

- Conduite de gaz

Borne d'incendie

- Eau potable

CONDUITE D'AQUEDUC

- Eau potable
- Eau potable, privée

Piste cyclable

- Piste cyclable

SERVITUDE

- SERVITUDE

Réalisée le 19 octobre 2012 par Michel Hébert
Source: Base de données ESRI de la Ville de Granby
Données de la Corporation du Commissariat Industriel
Révisée le 02 novembre 2012 par Michel Hébert
Ce plan n'a aucun caractère officiel et n'a pas de valeur juridique.
Il est transmis sous réserve et n'engage en rien la responsabilité
de la Ville de Granby et de ses employés(ées).