

Développement industriel Granby et région inc.
1300 BOULEVARD INDUSTRIEL
GRANBY (QUÉBEC) CANADA J2J 0E5
téléphone 1 877-777-3779
450-777-2707
télécopie 450 777- 2924
www.granby-industrial.com


PARC
INDUSTRIEL

ÉDITION AVRIL 2013



ÉCHELLE 1:5 000

Granby SERVICE TECHNIQUES DIVISION GÉOMATIQUE

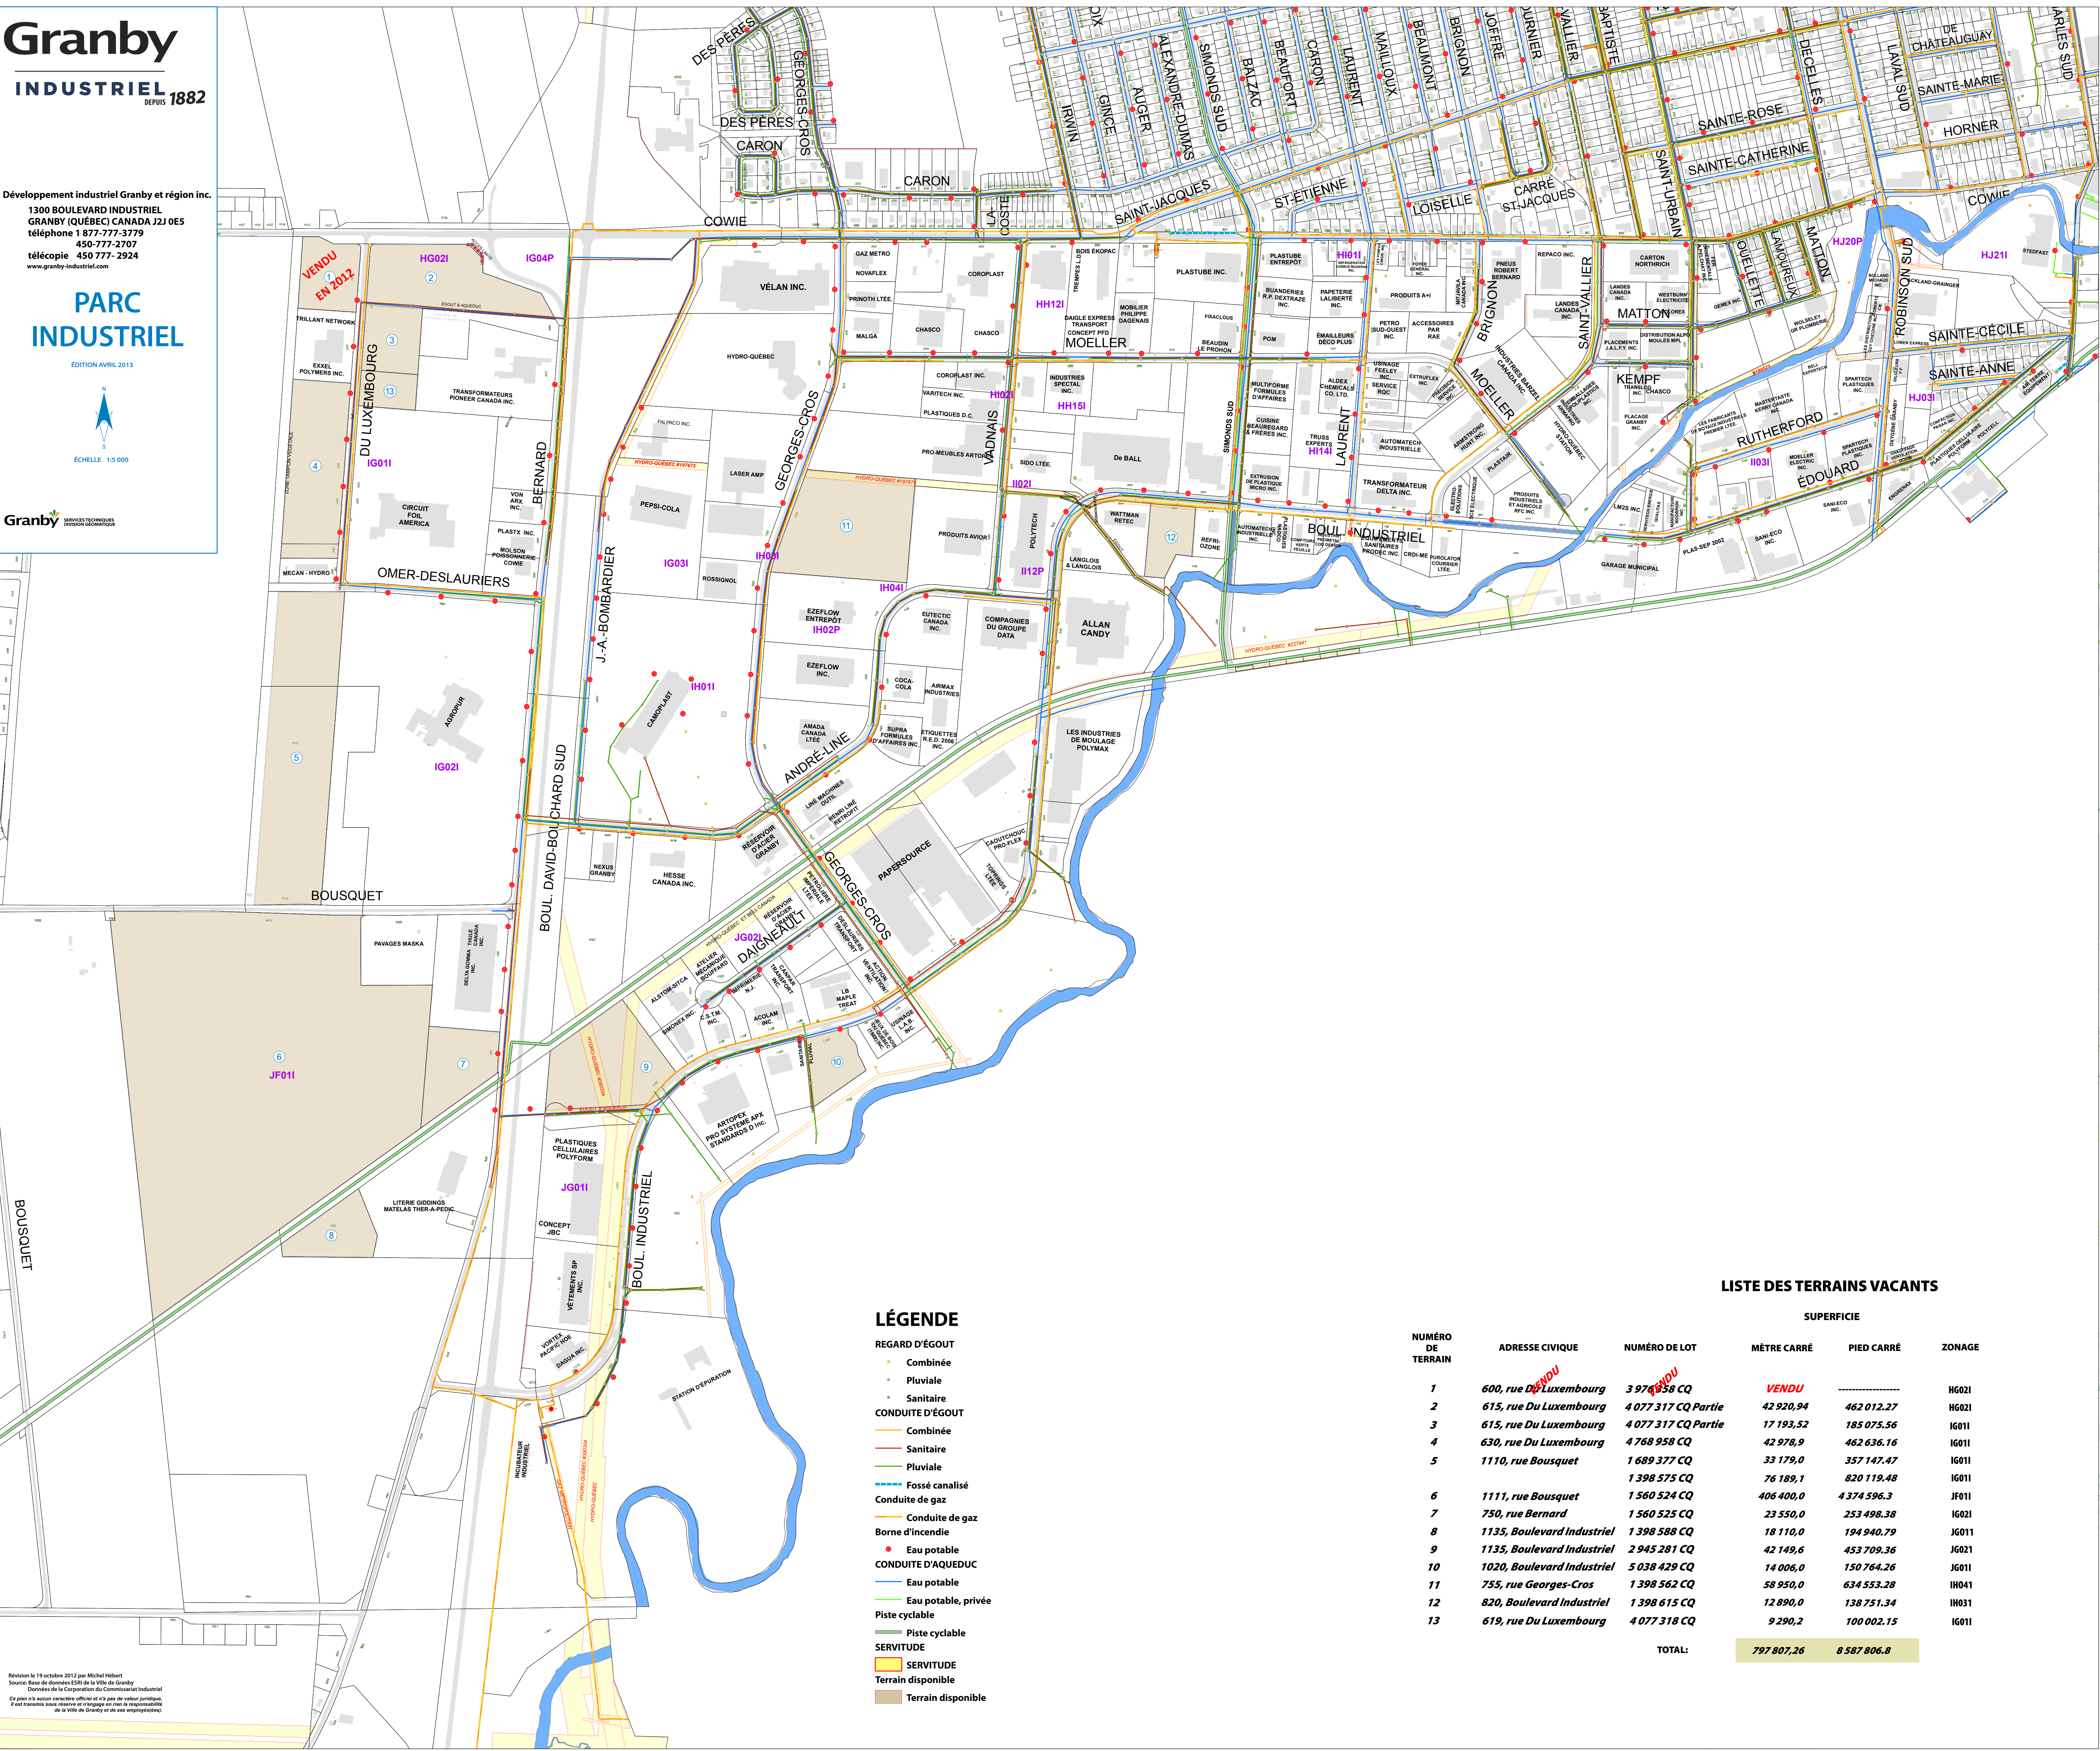

LISTE DES TERRAINS VACANTS

NUMÉRO DE TERRAIN	ADRESSE CIVIQUE	NUMÉRO DE LOT	SUPERFICIE		ZONAGE
			MÈTRE CARRÉ	PIED CARRÉ	
1	600, rue Du Luxembourg	3 976 358 CQ	VENDU		HG02I
2	615, rue Du Luxembourg	4 077 317 CQ Partie	42 920,94	462 012,27	HG02I
3	615, rue Du Luxembourg	4 077 317 CQ Partie	17 193,52	185 075,56	IG01I
4	630, rue Du Luxembourg	4 768 958 CQ	42 978,9	462 636,16	IG01I
5	1110, rue Bousquet	1 689 377 CQ	33 179,0	357 147,47	IG01I
		1 398 575 CQ	76 189,1	820 119,48	IG01I
6	1111, rue Bousquet	1 560 524 CQ	406 400,0	4 374 596,3	JF01I
7	750, rue Bernard	1 560 525 CQ	23 550,0	253 498,38	IG02I
8	1135, Boulevard Industriel	1 398 588 CQ	18 110,0	194 940,79	JG01I
9	1135, Boulevard Industriel	2 945 281 CQ	42 149,6	453 709,36	JG02I
10	1020, Boulevard Industriel	5 038 429 CQ	14 006,0	150 764,26	JG01I
11	755, rue Georges-Cros	1 398 562 CQ	58 950,0	634 553,28	IH04I
12	820, Boulevard Industriel	1 398 615 CQ	12 890,0	138 751,34	IH03I
13	619, rue Du Luxembourg	4 077 318 CQ	9 290,2	100 002,15	IG01I
TOTAL:			797 807,26	8 587 806,8	